


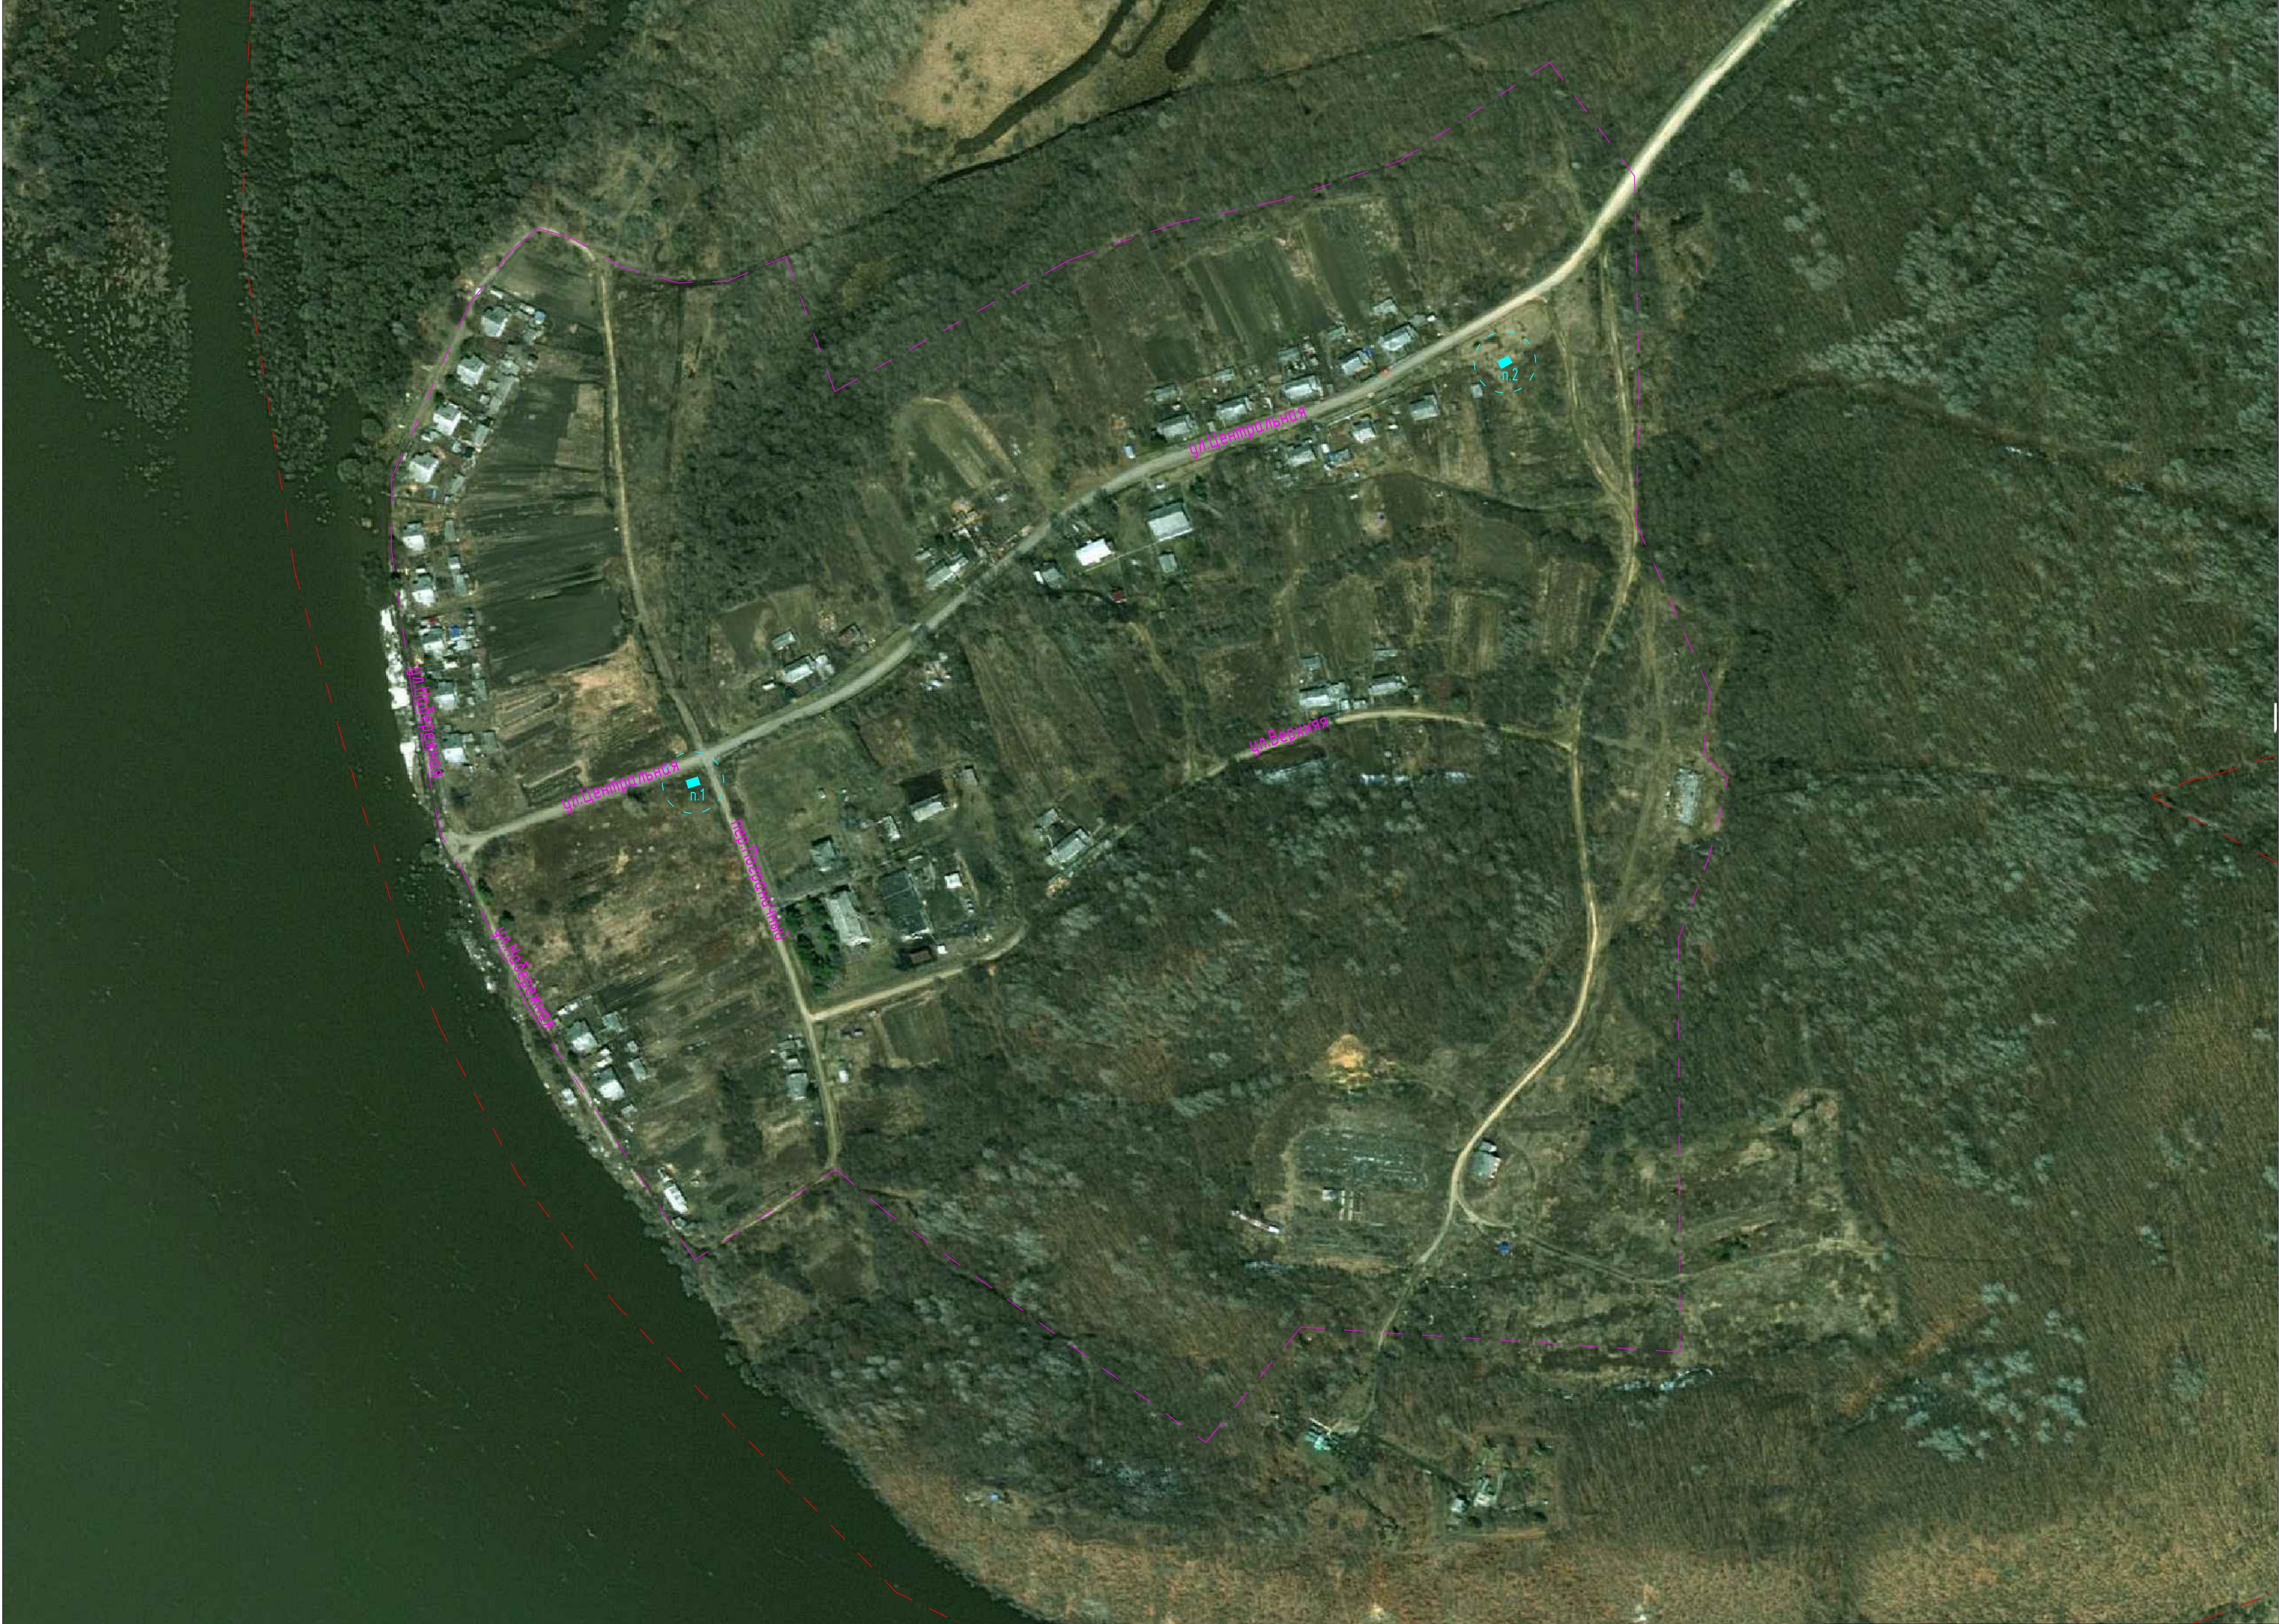

Географические координаты пунктов установки контейнеров ТКО (в системе WGS-84)

№ п.п.	Координаты	
	N	E
п.1	47°14'24,49``	134°09'51,63``
п.2	47°14'33,38``	134°10'16,43``

Условные обозначения

- граница с.п. "село Видное"
- граница населенного пункта "село Видное"
- место установки контейнерной площадки с санитарной зоной 20 м (определенное по результатам обследования)

						2/ВМР-ХК-Т50				
						Разработка проекта генеральной схемы очистки территории сельского поселения "Село Видное"				
Изм.	Желт.	Лист	№ док.	Подп.	Дата	План-схема расположения мест накопления ТКО	Стадия	Лист	Листов	
Разработал	Бриханова				02.19		П	1	1	
ГИП	Кридых				02.19	План М 1:2 000			ООО "ИВЦ"Энергоактив"	
						Формат А1				